



TORÖ

Torö har en modern smart planlösning som kombinerar tre ljusa sovrum, ett rejält badrum och ett rymligt vardagsrum/kök.

Trots de kompakta måtten är den sociala delen avskild från den privata vilket gör att en familj kan bo här, antingen permanent eller som ett exklusivt fritidsboende.

1-PLANSHUS




Antal rum: 4 st

Boyta: 102 m²

Byggyta: 146 m²

Bruttoarea: 122 m²


Arkitekt: Gunnar Svensson

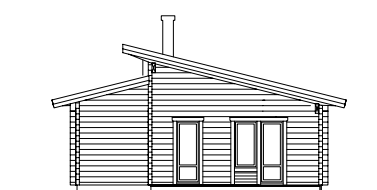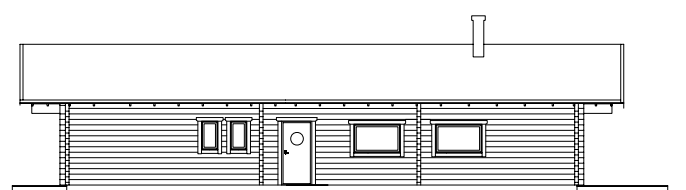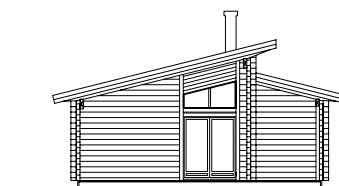

TORÖ

VILL DU ÄNDRA I PLANLÖSNINGEN?

Inga problem, vårt flexibla byggsystem gör det möjligt att individanpassa ditt Faluhus. Se vår hemsida för mer information och för att boka möte med våra lokala säljare och arkitekter.

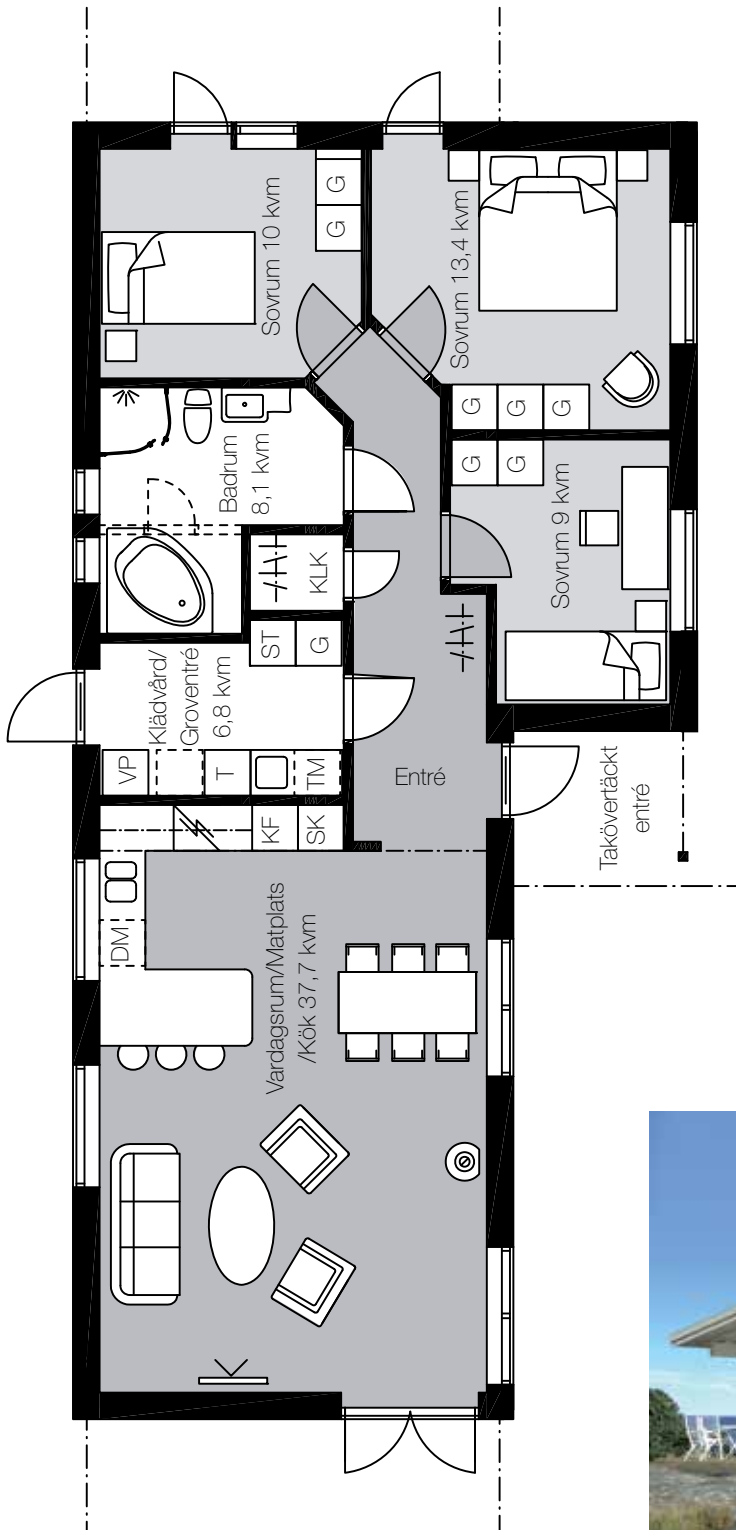

0243 - 21 72 00
www.faluhus.se

 **FALUHUS**