
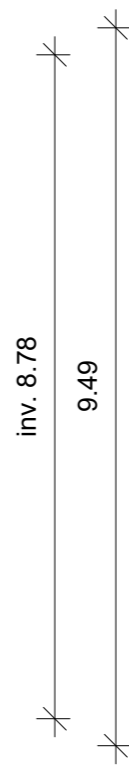
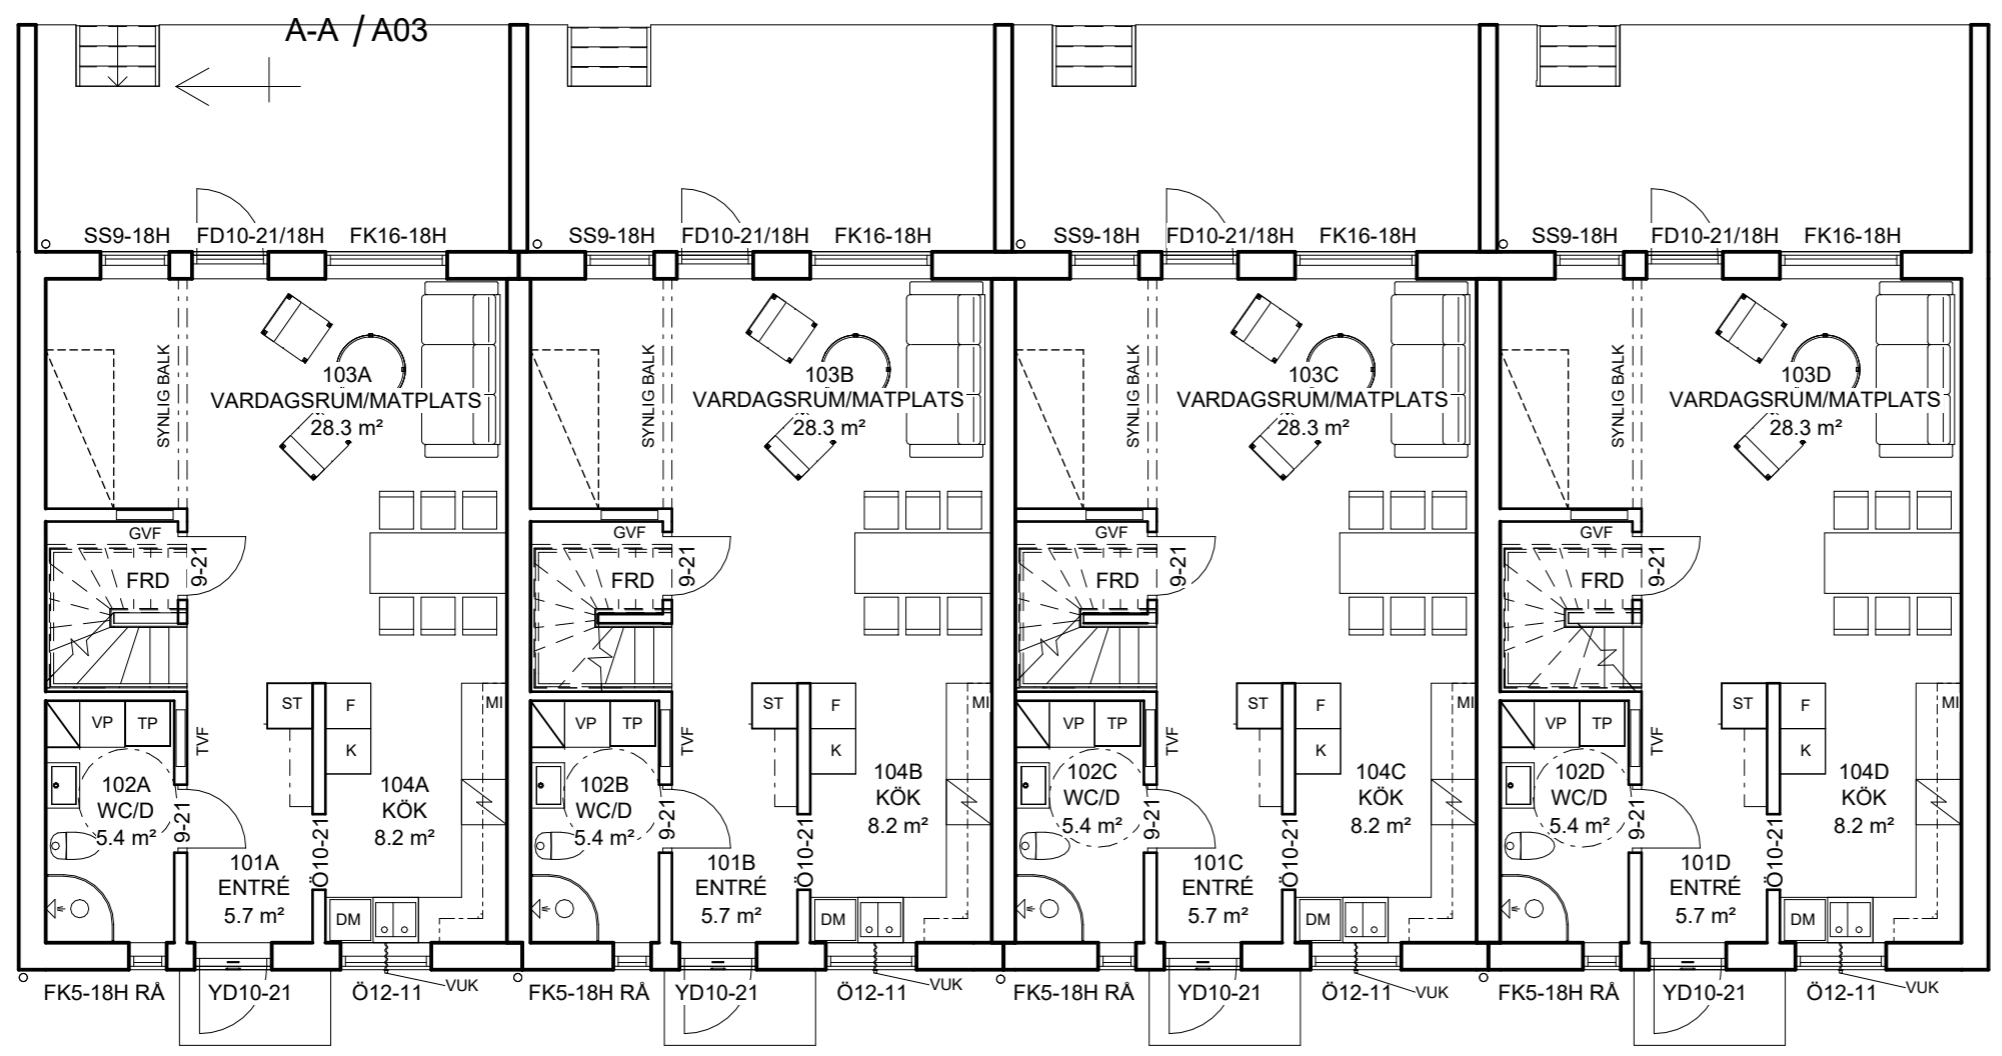


Byggnadsarea (BYA)
 RADHUS 1 247.5 m²

Bruttoarea/lägenhet (BTA)
 Bottenplan 62.7 m²
 Övre plan 59.0 m²

Boarea/lägenhet (BOA)
 Övre plan 53.6 m²
 Bottenplan 53.6 m²

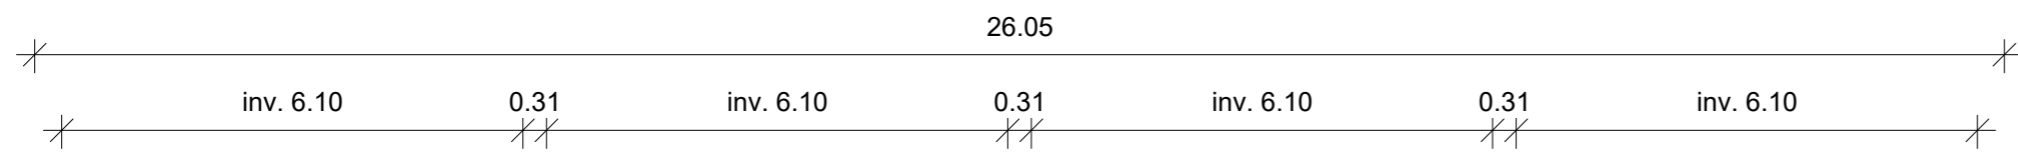

BOTTENPLAN

Ritning gäller även för
 RADHUS 2 (4 lgh)
 RADHUS 3 (4 lgh)
 RADHUS 4 (4 lgh)

HUSTYP RADHUS 1 (4 lgh)

FALUHUS
 Box 803, 781 28 BORLÄNGE
 Tel: 0243-217 210, Fax: 0243-217 230
 Besök: Skäggarvägen 3, 781 71 BORLÄNGE
 Internet: www.faluhus.com


DATUM
 2021-07-14

RITAD AV
 M. SAXVALL

B	REV. AV DÖRR	MS	211022
A	REV. AV DÖRR	MS	210825

BET	ANT	ÄNDRINGEN AVSER	SIGN	DATUM

PLAN 1		SKALA 1:100	
BROGÅRD 1:172		UPPLANDS-BRO KOMMUN	
AVTALSNR	RITN NR	ÄND. BET.	
-	A01	B	

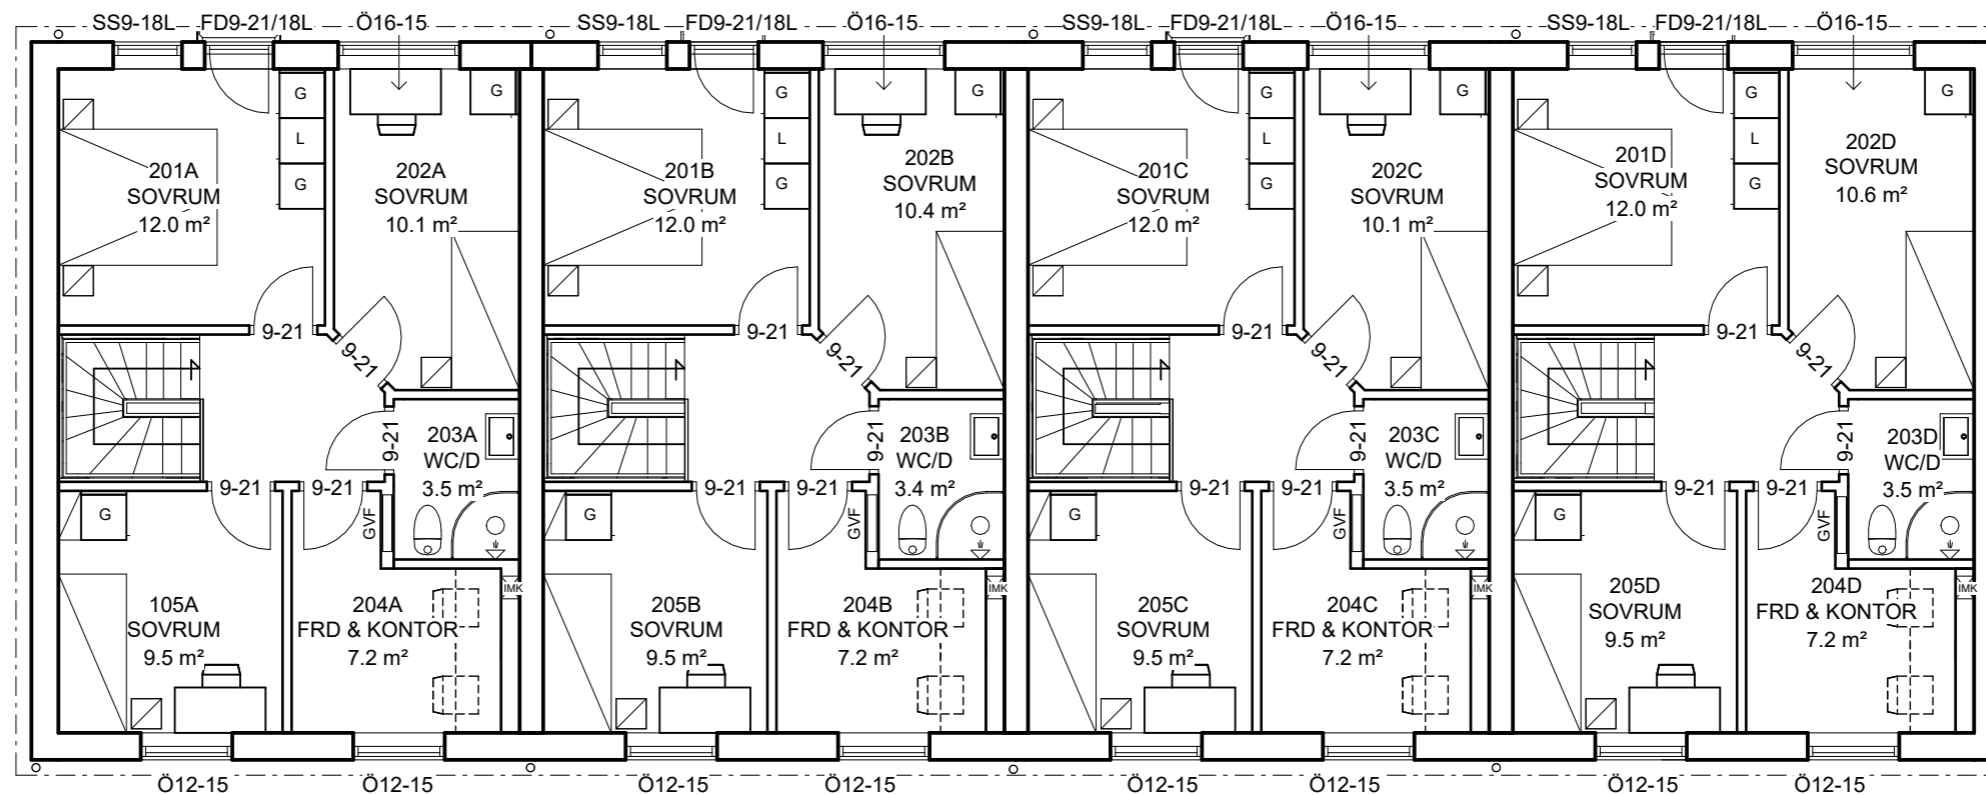

ÖVRE PLAN

Ritning gäller även för
 RADHUS 2 (4 lgh)
 RADHUS 3 (4 lgh)
 RADHUS 4 (4 lgh)

HUSTYP RADHUS 1 (4 lgh)

FALUHUS
 Box 803, 781 28 BORLÄNGE
 Tel: 0243-217 210, Fax: 0243-217 230
 Besök: Skäggargatan 3, 781 71 BORLÄNGE
 Internet: www.faluhus.com

DATUM
 2021-07-14


RITAD AV
 M.SAXVALL

B	REV. AV DÖRR	MS	211022
A	REV. AV DÖRR	MS	210825
BET	ANT	ÄNDRINGEN AVSER	SIGN
			DATUM

PLAN 2
 BROGÅRD 1:172
 UPPLANDS-BRO KOMMUN

SKALA
 1:100

AVTALSNR	RITN NR	ÄND. BET.
-	A02	B

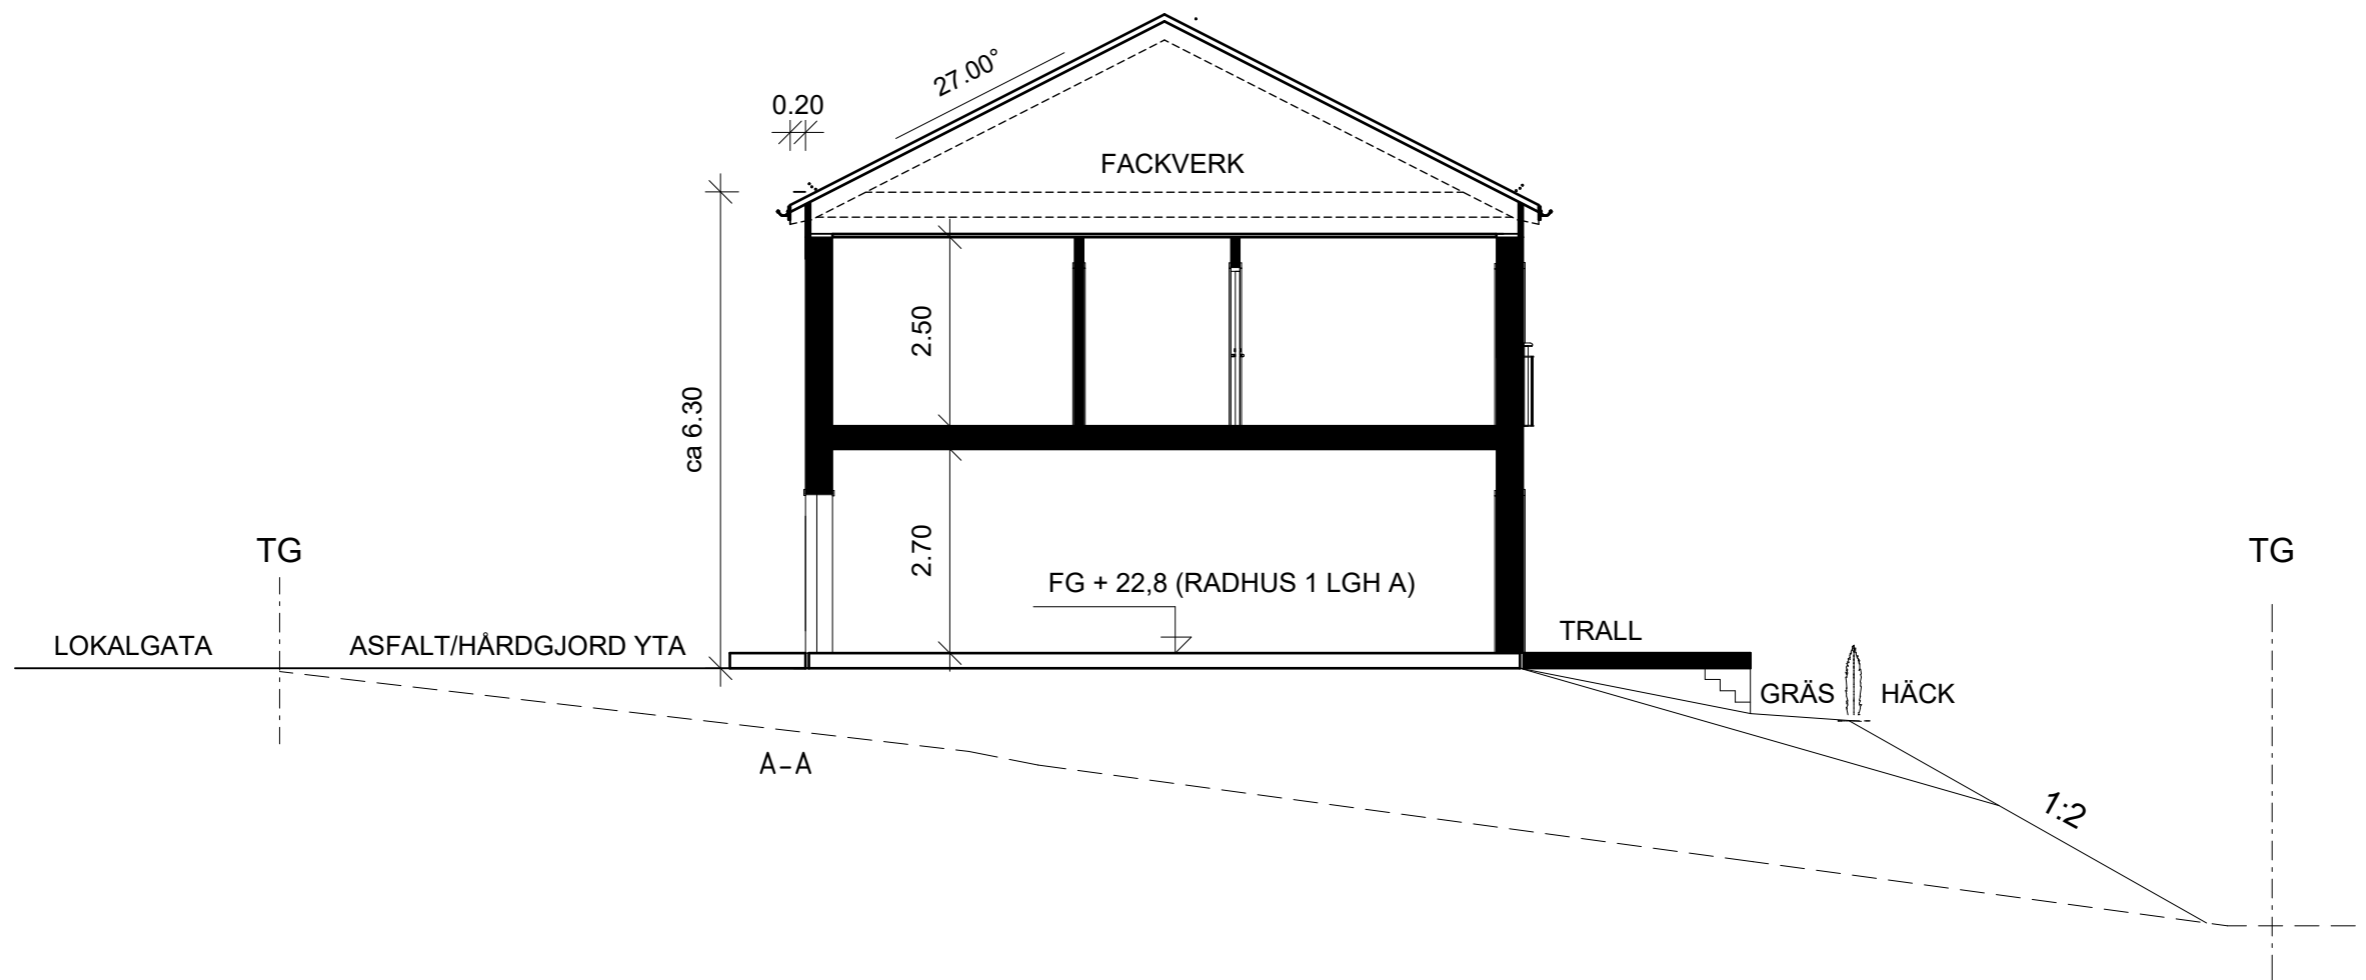

HUSTYP RADHUS 1 (4 lgh)

BET	ANT	ÄNDRINGEN AVSER	SIGN	DATUM

FALUHUS

Box 803, 781 28 BORLÄNGE
 Tel: 0243-217 210, Fax: 0243-217 230
 Besök: Skäggargatan 3, 781 71 BORLÄNGE
 Internet: www.faluhus.com

SEKTION		SKALA
BROGÅRD 1:172		1:100
UPPLANDS-BRO KOMMUN		ÄND. BET.
AVTALSNR	RITN NR	
-	A03	

DATUM
2021-07-14

RITAD AV
M. SAXVALL



FASAD MOT NORDOST



FASAD MOT SYDVÄST

Ritning gäller även för
 RADHUS 2 (4 lgh)
 RADHUS 3 (4 lgh)
 RADHUS 4 (4 lgh)

HUSTYP RADHUS 1 (4 lgh)


FALUHUS
 Box 803, 781 28 BORLÄNGE
 Tel: 0243-217 210, Fax: 0243-217 230
 Besök: Skäggargatan 3, 781 71 BORLÄNGE
 Internet: www.faluhus.com

DATUM
 2021-07-14


RITAD AV
 M. SAXVALL

B	REV. AV DÖRR	MS	211022
A	REV. AV DÖRR	MS	210825
BET	ANT	ÄNDRINGEN AVSER	SIGN
			DATUM

FASADER		
BROGÅRD 1:172 UPPLANDS-BRO KOMMUN		
		SKALA 1:100
AVTALSNR	RITN NR A04	ÄND. BET. B

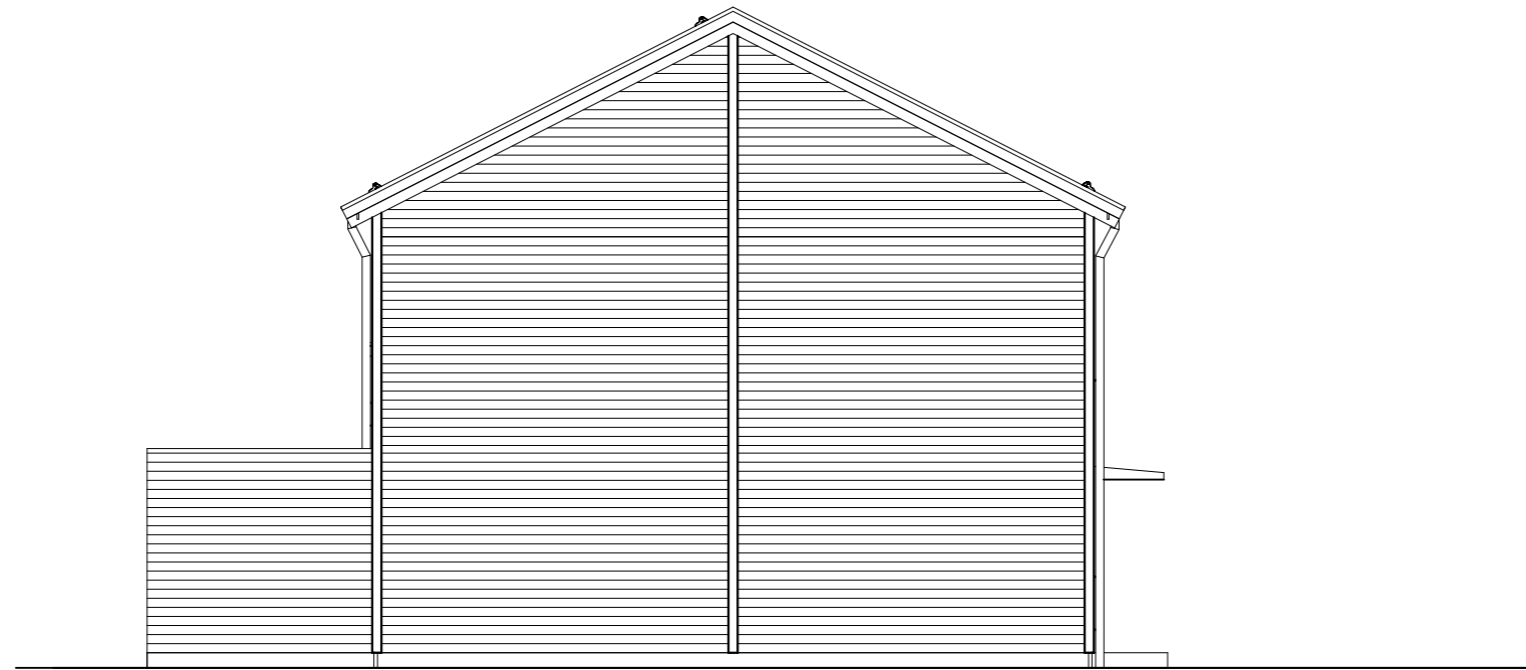

FASAD MOT SYDOST

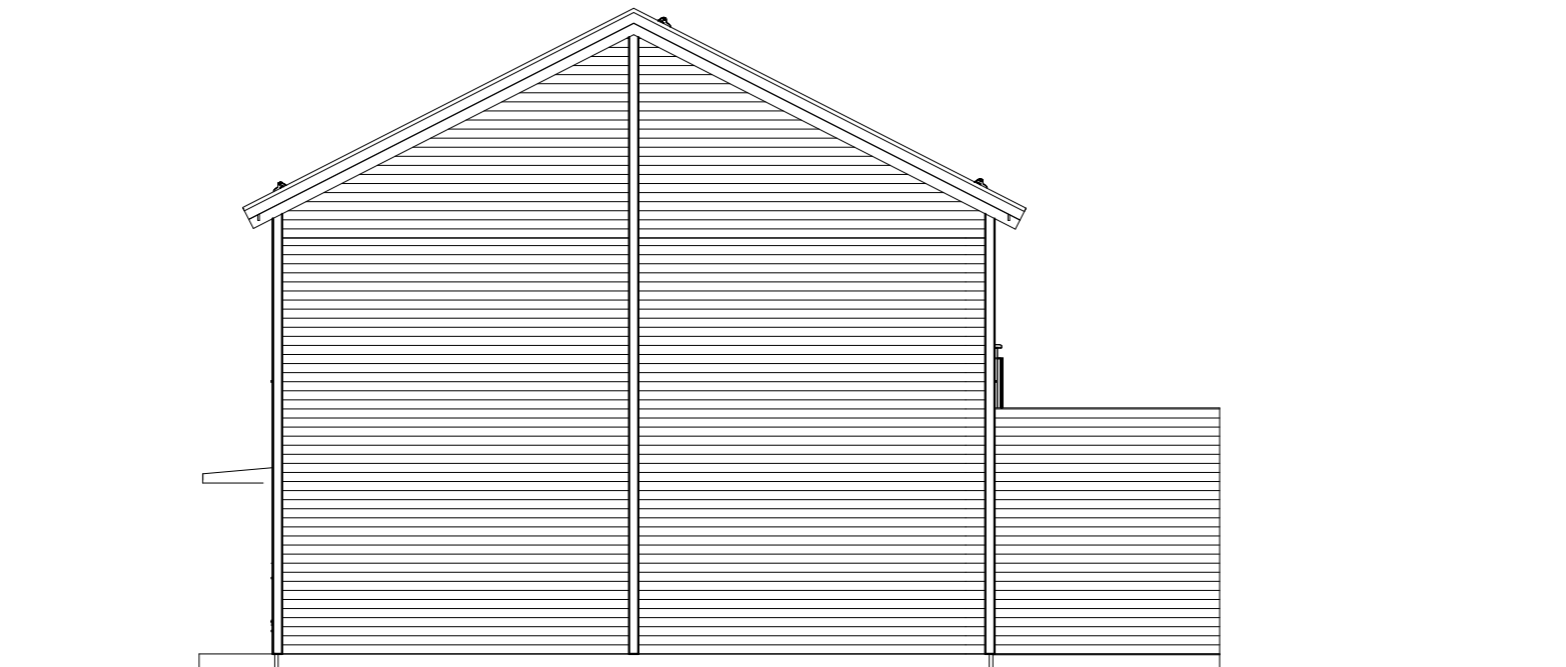

FASAD MOT NORDVÄST

Ritning gäller även för
 RADHUS 2 (4 lgh)
 RADHUS 3 (4 lgh)
 RADHUS 4 (4 lgh)

HUSTYP RADHUS 1 (4 lgh)

FALUHUS
 Box 803, 781 28 BORLÄNGE
 Tel: 0243-217 210, Fax: 0243-217 230
 Besök: Skäggargatan 3, 781 71 BORLÄNGE
 Internet: www.faluhus.com

DATUM
 2021-07-14

RITAD AV
 M. SAXVALL

BET	ANT	ÄNDRINGEN AVSER	SIGN	DATUM
FASADER				
BROGÅRD 1:172				
UPPLANDS-BRO KOMMUN				
				SKALA 1:100
AVTALSNR	-	RITN NR A05	ÄND. BET.	