

Bet.	Ändringen avser	Datum	Sign.
------	-----------------	-------	-------

SÄLJRITNING



Svenska Husgruppen AB Tel: 0243-21 72 00
 Skåggargatan 3
 781 71 Borlänge www.faluhus.se

AVTALSNR	RITAD/KONSTR. AV
XXX-XXX	JGN
DATUM	HUSTYP
2026-04-15	Herrgård 1.5 - plan

BYGGHERRE


-

Bostadshus
 Sektioner


-

-


SKALA	RITN NR	REV
1 : 100	A05	

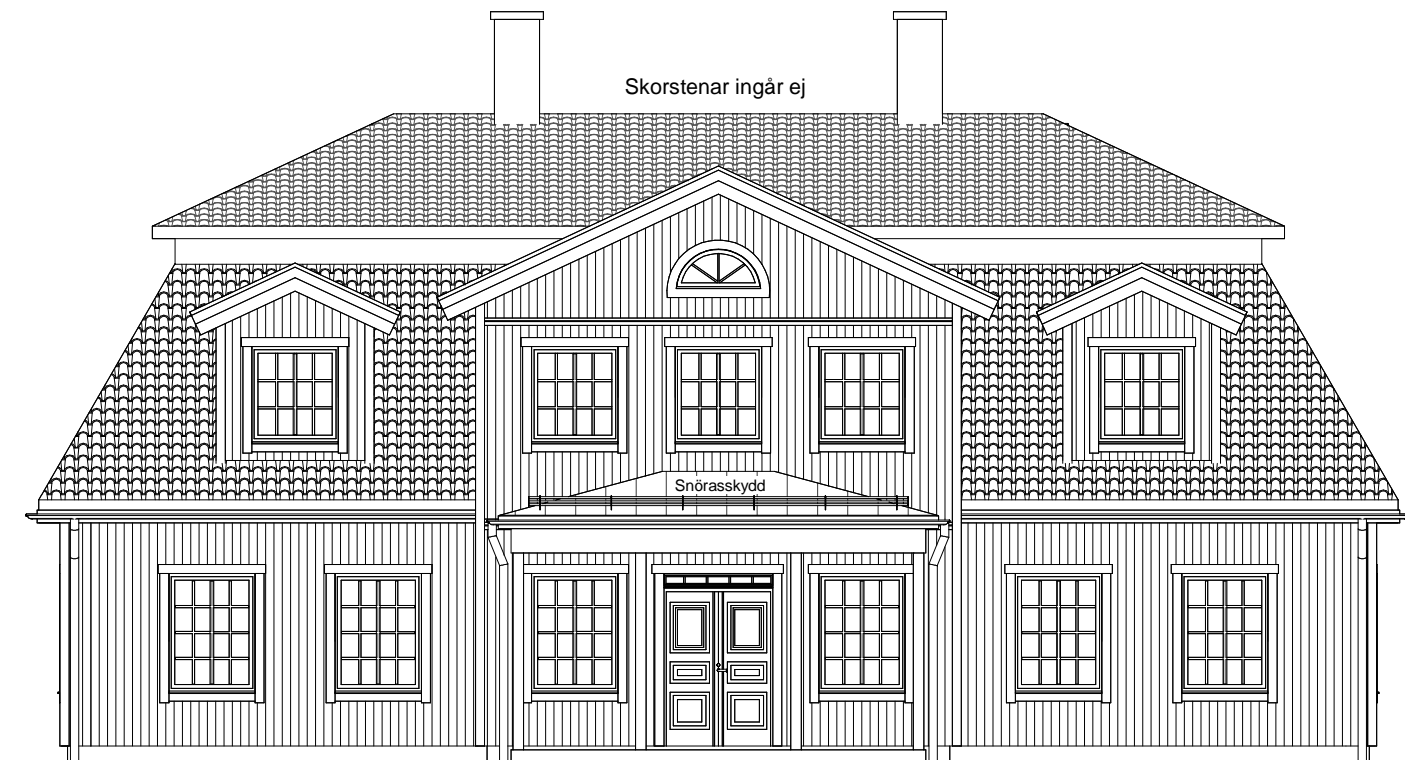

Fasad mot A

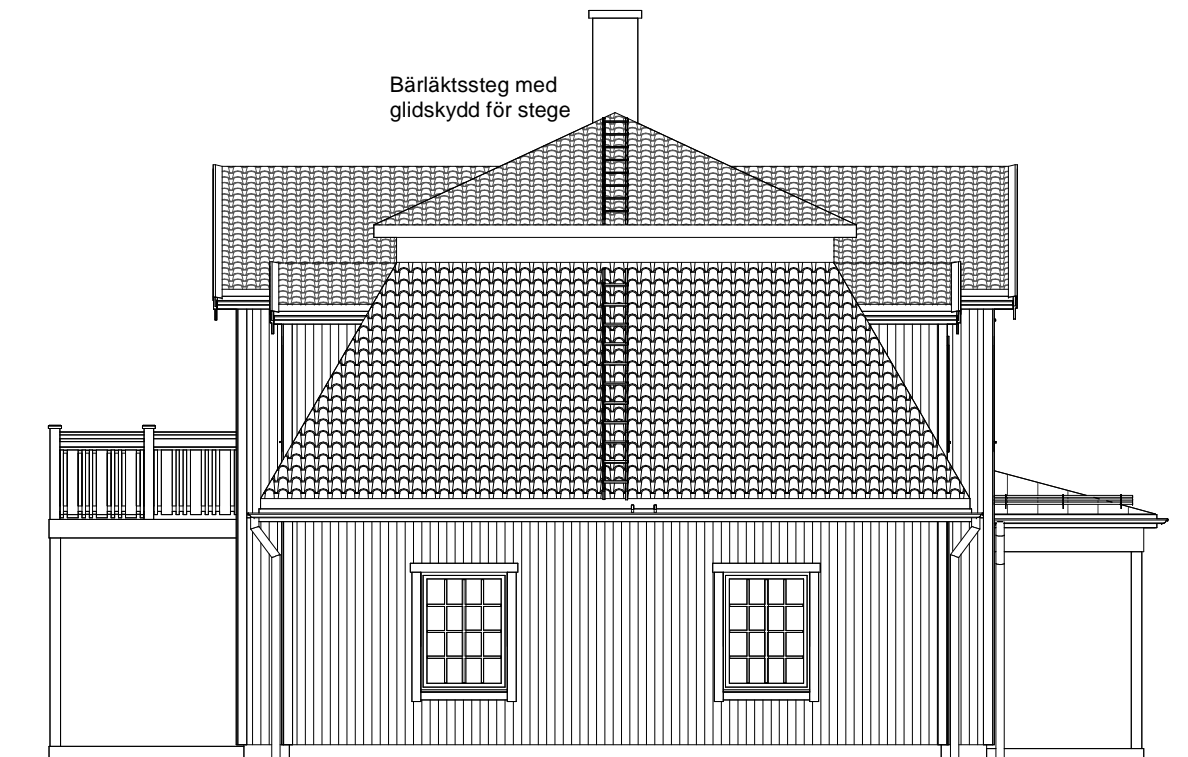

Fasad mot B

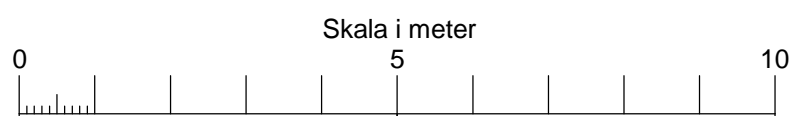

Bet.	Ändringen avser	Datum	Sign.
------	-----------------	-------	-------

SÄLJRITNING




Svenska Husgruppen AB Tel: 0243-21 72 00
 Skäggargatan 3
 781 71 Borlänge www.faluhus.se


AVTALSNR XXX-XXX	RITAD/KONSTR. AV JGN
DATUM 2026-04-15	HUSTYP Herrgård 1.5 - plan
BYGGHERRE -	-

Bostadshus
 Fasader


SKALA 1 : 100	RITN NR A11	REV
------------------	----------------	-----

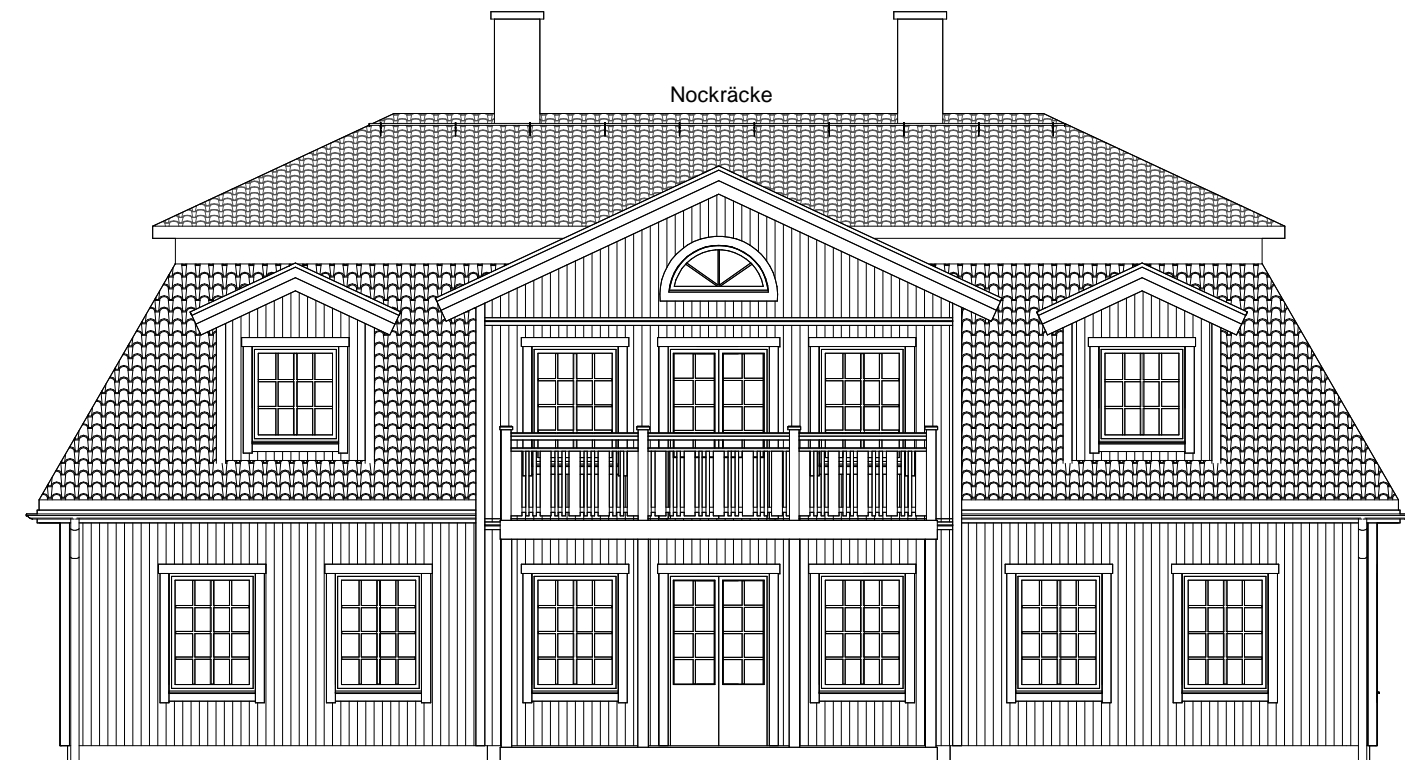

Fasad mot C

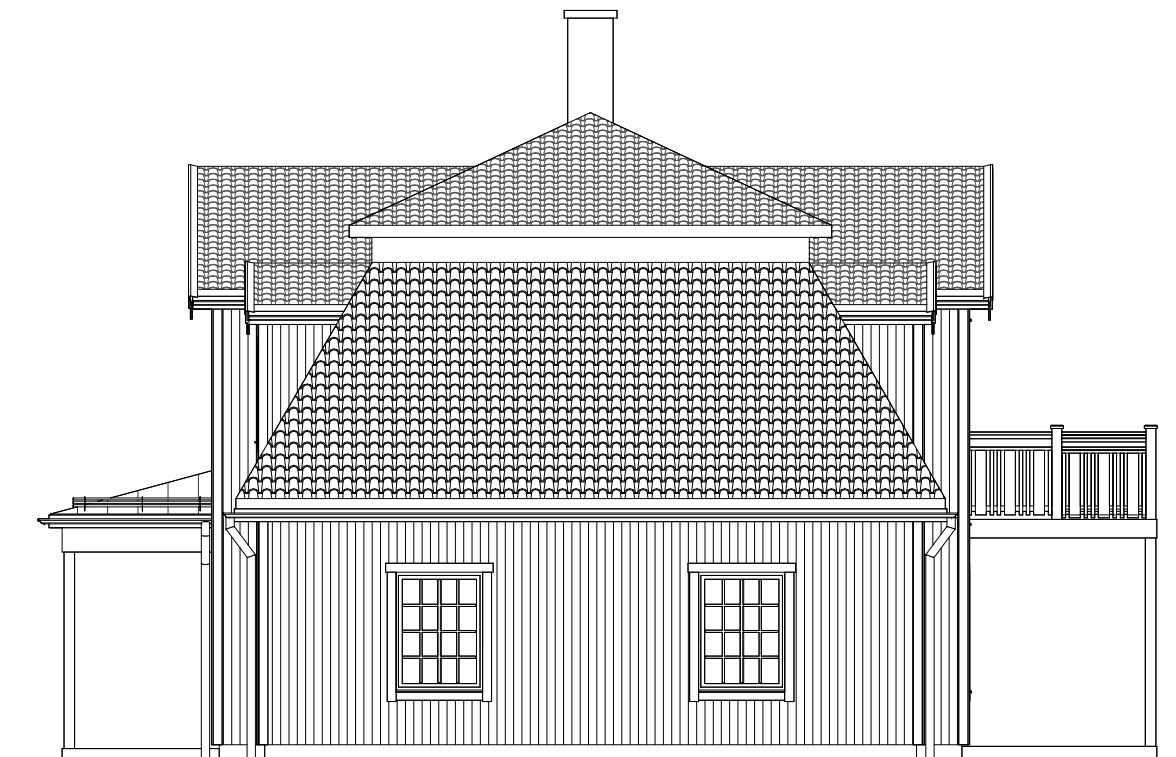

Fasad mot D

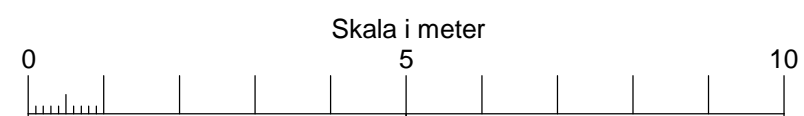

Bet.	Ändringen avser	Datum	Sign.
------	-----------------	-------	-------

SÄLJRITNING



Svenska Husgruppen AB Tel: 0243-21 72 00
 Skäggargatan 3
 781 71 Borlänge www.faluhus.se

AVTALSNR XXX-XXX	RITAD/KONSTR. AV JGN
DATUM 2026-04-15	HUSTYP Herrgård 1.5 - plan
BYGGHERRE -	

Bostadshus

Fasader

-
-

SKALA 1 : 100	RITN NR A12	REV
------------------	----------------	-----