

BOTTENPLAN

FVP Frånluftsvärmepump  
 GVF Golvvärmefördelare  
 TM Tvättmaskin  
 TT Torktumlare  
 VFS/MM Vattenfördelarskåp med vattenmätare

F= Fast fönster  
 Ö= Öppningsbart fönster  
 FD= Fönsterdörr  
 YD= Ytterdörr  
 SL= Sideljus  
 H= Härdad

**Boarea (BOA)**

BIA garage 29.2 m<sup>2</sup>  
 BOA Bottenplan 126.4 m<sup>2</sup>


**Bruttoarea (BTA)**

Plan 1 179.8 m<sup>2</sup>

**Byggnadsarea (BYA)**

Hus 219.4 m<sup>2</sup>

BET	ANT	ÄNDRINGEN AVSER	DATUM	SIGN
-----	-----	-----------------	-------	------

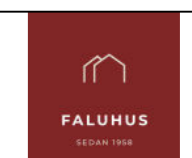


Svenska Husgruppen AB Tel: 0243-21 72 00  
 Skäggargatan 3  
 781 71 Borlänge www.faluhus.se

AVTALS NR	RITAD/KONSTR. AV
XXX-XXX	MSA
DATUM	HUSTYP
2023-03-29	Saltvik
BYGGHERRE	


**PLAN 1 o SEKTIONER**

KOMMUN

SKALA	RITN NR	REV
1:100	A01	

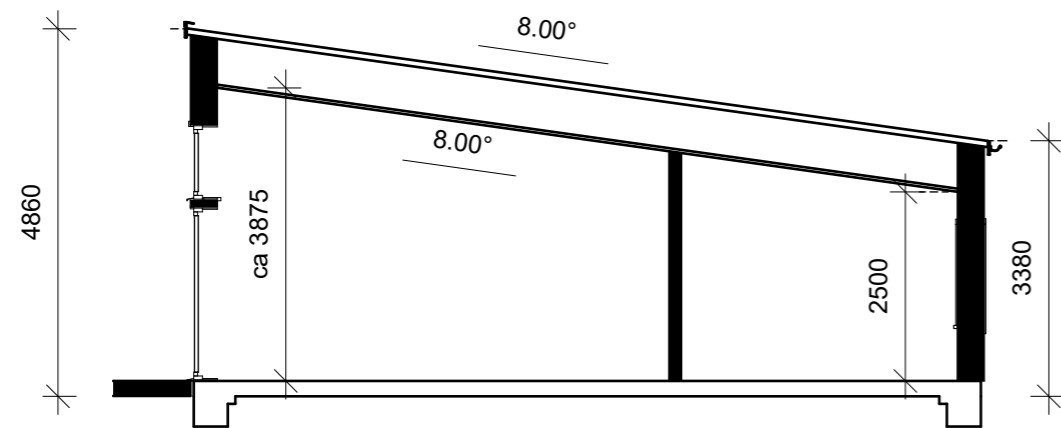


A-A

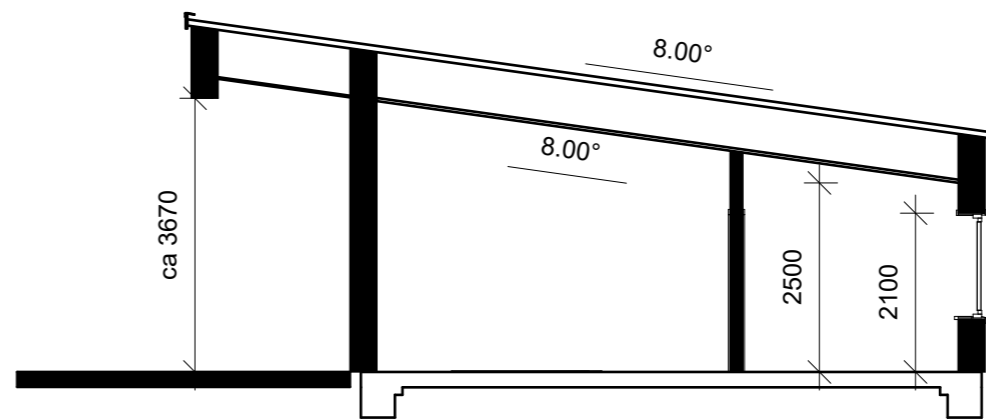

B-B

BET	ANT	ÄNDRINGEN AVSER	DATUM	SIGN
-----	-----	-----------------	-------	------

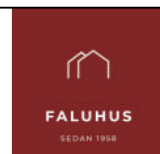

Svenska Husgruppen AB Tel: 0243-21 72 00  
 Skäggargatan 3  
 781 71 Borlänge www.faluhus.se

AVTALSNR	RITAD/KONSTR. AV
XXX-XXX	MSA
DATUM	HUSTYP
2023-03-29	Saltvik
BYGGHERRE	


SEKTIONER

KOMMUN


SKALA	RITN NR	REV
	A02	



FASAD MOT A

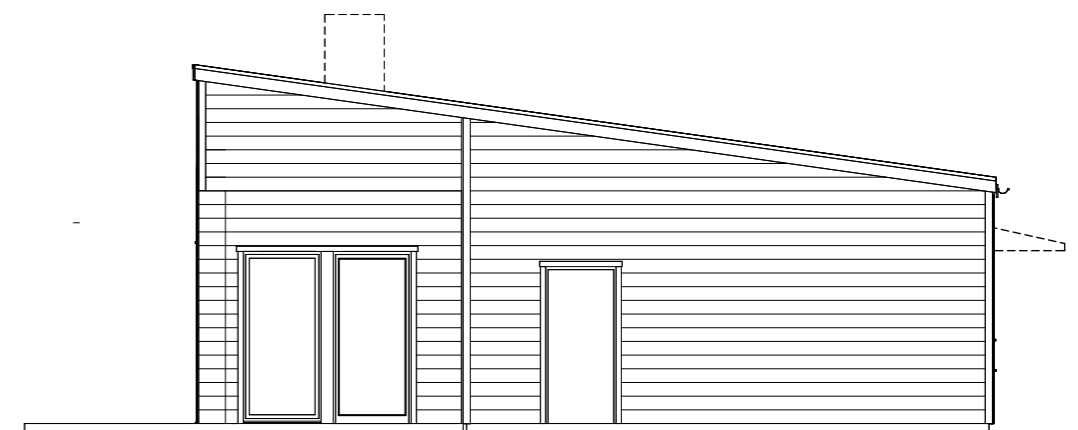


FASAD MOT B

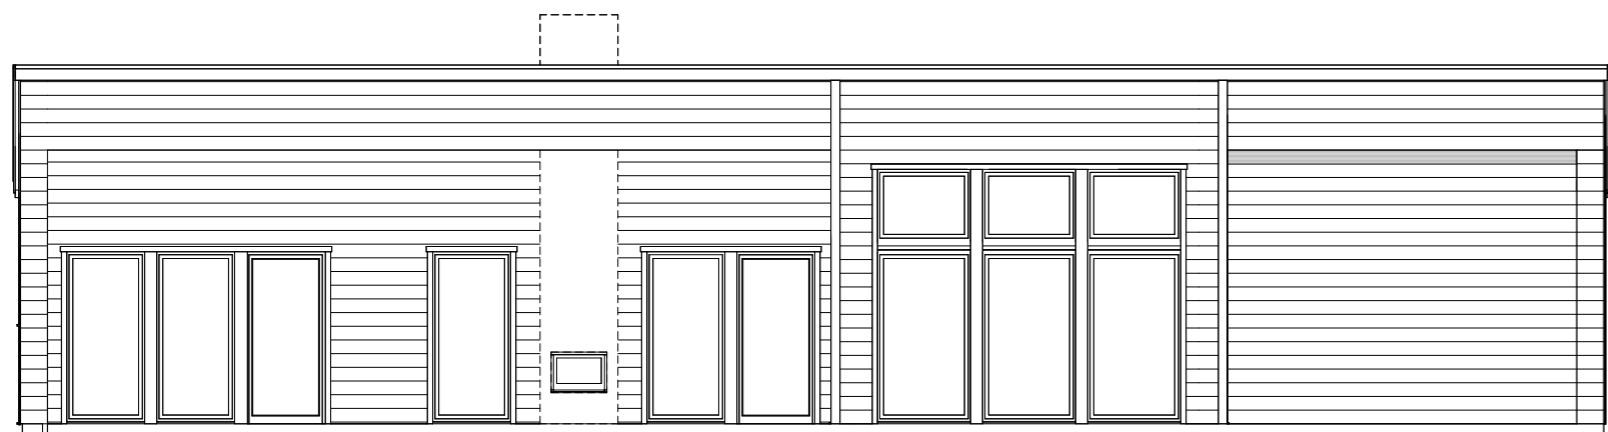


FASAD MOT C

Utv. kamin ingår ej.

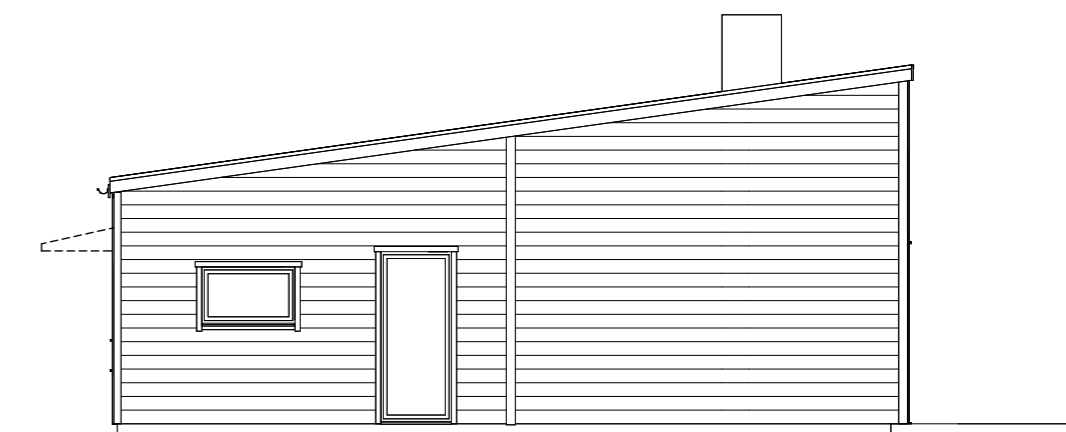

FASAD MOT D

BET	ANT	ÄNDRINGEN AVSER	SIGN	DATUM
-----	-----	-----------------	------	-------

	Svenska Husgruppen AB Tel: 0243-21 72 00 Skäggargatan 3 781 71 Borlänge www.faluhus.se		<b>FASADER</b>	
	RITAD AV <b>MSA</b>		KOMMUN	
DATUM 2023-03-29	HUSTYP Saltvik	BYGGHERRE AVTALSNR XXX-XXX	RITN NR A11	SKALA 1:100 REV